


ÚP KOSTELECKÉ HORKY

Odůvodnění územního plánu

Koordinační výkres

1 : 5000

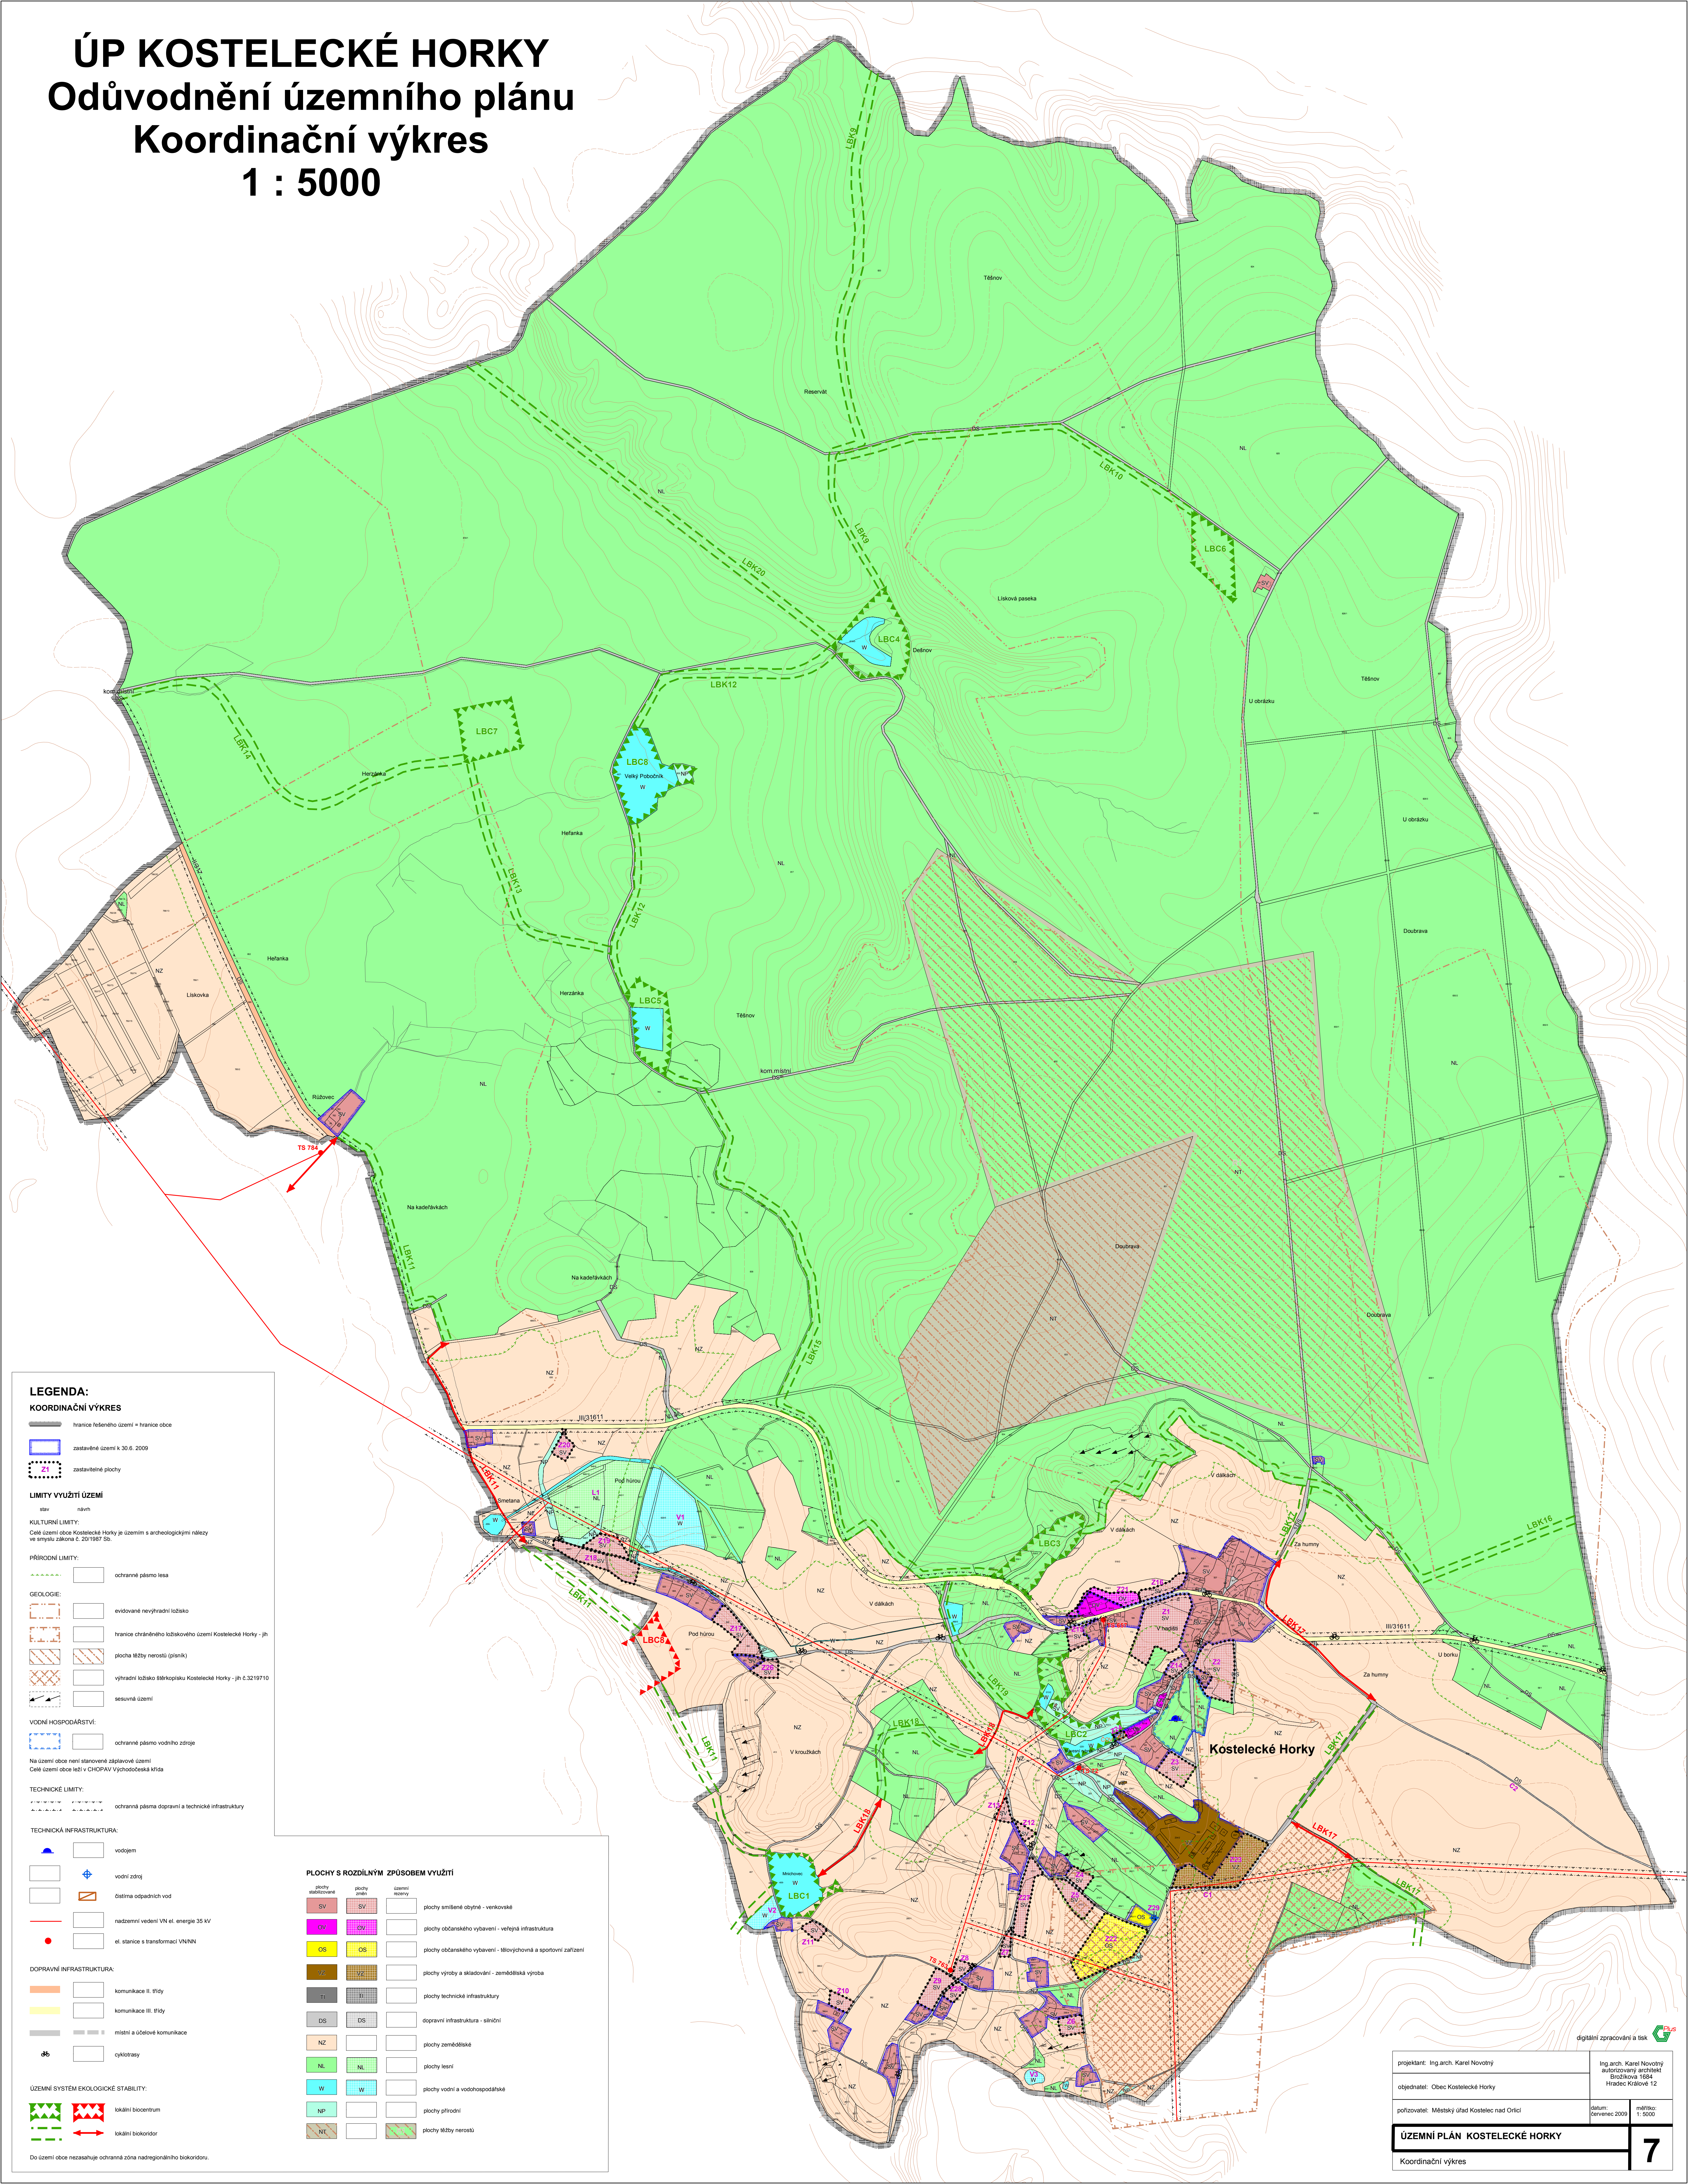

LEGENDA:

KOORDINAČNÍ VÝKRES

- france řešeného území = hranice obce
- zastavěné území k 30.6. 2009
- zastavěné plochy

LIMITY VYUŽITÍ ÚZEMÍ

starý nový

KULTURNÍ LIMITY:

Okolí území obce Kostelecké Horky je územím s archeologickými nálezy ve smyslu zákona č. 20/1987 Sb.

PŘÍRODNÍ LIMITY:

- ochranné pásmo lesa
- evidované nevýhradní ložisko
- france chráněného ložiskového území Kostelecké Horky – jh
- plocha šléžby nerostů (plátek)
- výhradní ložisko Střekopsku Kostelecké Horky – jh č.32/19710
- sesuvná území

VODNÍ HOSPODÁŘSTVÍ:

- ochranné pásmo vodního zdroje

Na území obce není stanovené záplavové území
Celé území obce leží v CHOPAV Východočeská křída

TECHNICKÉ LIMITY:

- ochranná pásma dopravní a technické infrastruktury

TECHNICKÁ INFRASTRUKTURA:

- vodojem
- vodní zděh
- ústina odpadních vod
- nadzemní vedení VN el. energie 35 KV
- el. stanice s transformací VN/MN

DOPRAVNÍ INFRASTRUKTURA:

- komunikace II. třídy
- komunikace III. třídy
- místní a účelové komunikace
- cyklotrasy

ÚZEMNÍ SYSTÉM EKOLOGICKÉ STABILITY:

- lokální biocentrum
- lokální biokoridor

PLOCHY S ROZDÍLNÝM ZPŮSOBEM VYUŽITÍ			
SV	SV	SV	plochy smíšené obytné – venkovské
OV	OV	OV	plochy občanského vybavení – veřejná infrastruktura
OS	OS	OS	plochy občanského vybavení – školní a sportovní zařízení
V	V	V	plochy výroby a skladování – zemědělská výroba
T	T	T	plochy technické infrastruktury
DS	DS	DS	dopravní infrastruktura – silniční
NZ	NZ	NZ	plochy zemědělské
NL	NL	NL	plochy lesní
W	W	W	plochy vodní a vodohospodářské
NP	NP	NP	plochy přírodní
NT	NT	NT	plochy šléžby nerostů

projektant: Ing.arch. Karel Novotný

objednatel: Obec Kostelecké Horky

pořizovatel: Městský úřad Kostelec nad Orlicí

ÚZEMNÍ PLÁN KOSTELECKÉ HORKY

Koordinační výkres

Ing.arch. Karel Novotný
autORIZOVANÝ ARCHITEKT
BROŽKOVA 1684
HRODEC KRÁLOVÉ 12

datum: červenec 2009

měřítko: 1:5000

7

digitální zpracování a tisk

ČSÚ